


PINTHERM MISTRAL

EVU CONTACT (facultative)

MISTRAL MDX UNITÉ INTÉRIEURE

MISTRAL MDX UNITÉ EXTÉRIEURE (POMPE À CHALEUR)

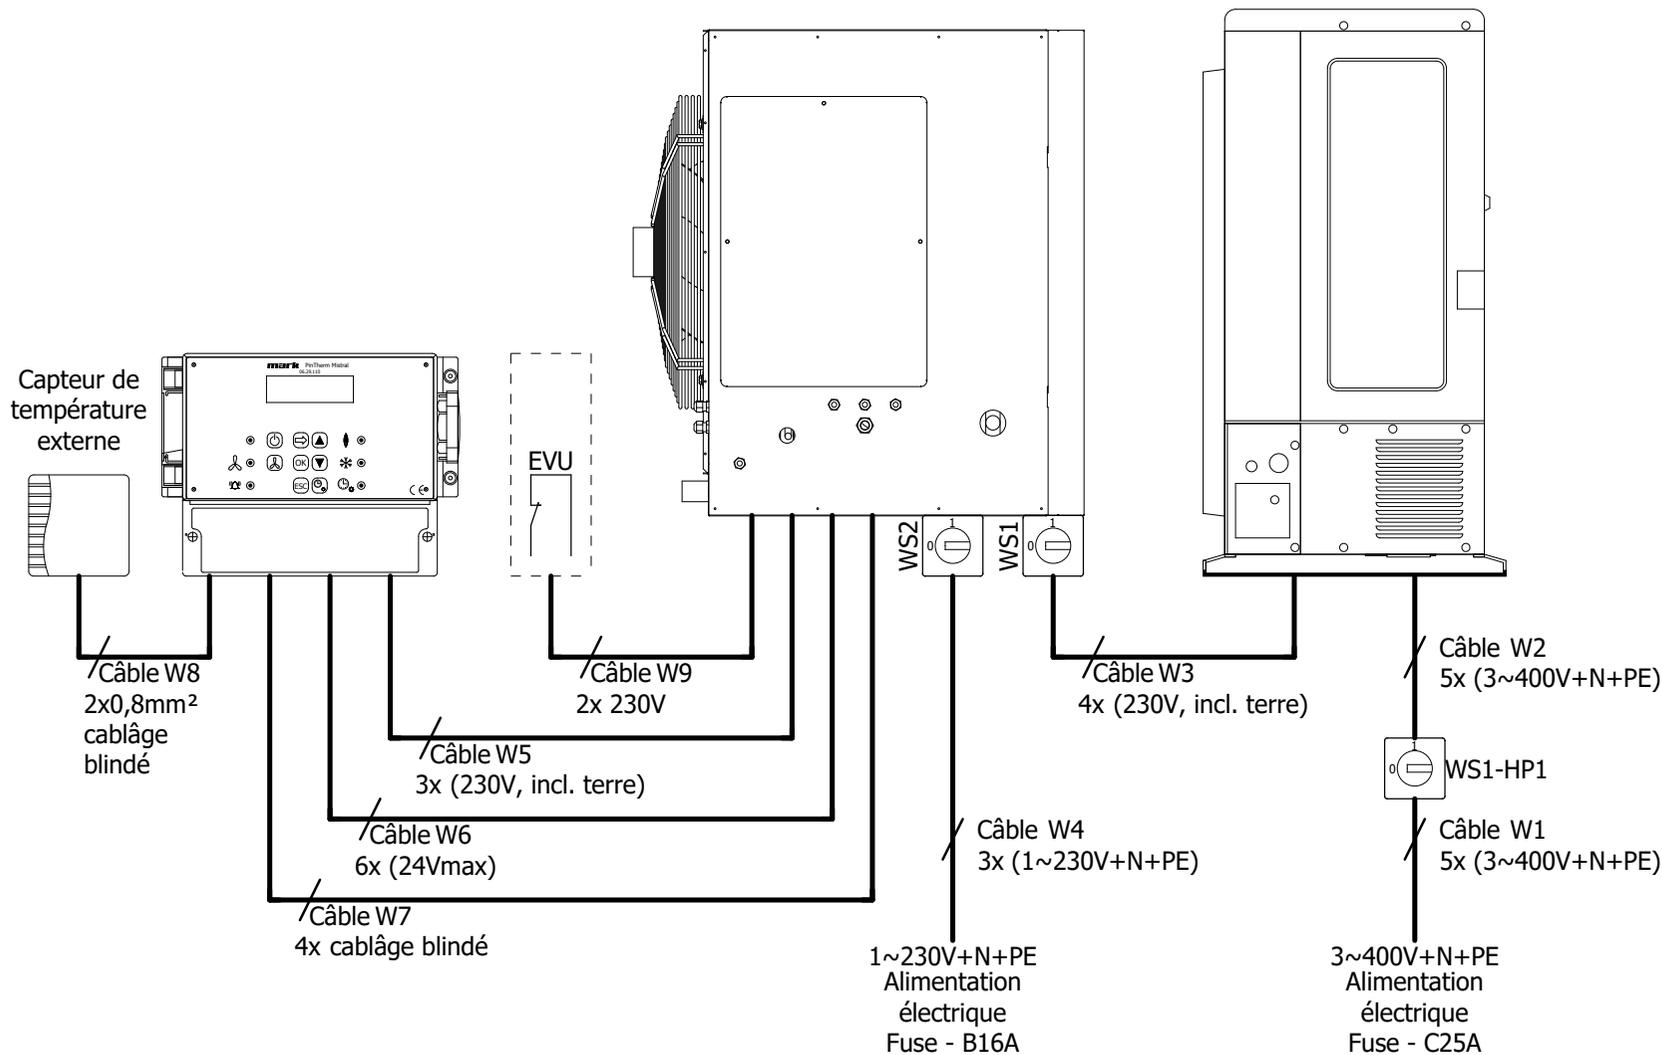

WS1/WS2 - L'interrupteur de proximité monté sur l'unité intérieure  
 WS-HP1 - L'interrupteur de proximité à monter pour l'unité extérieure (pompe à chaleur)