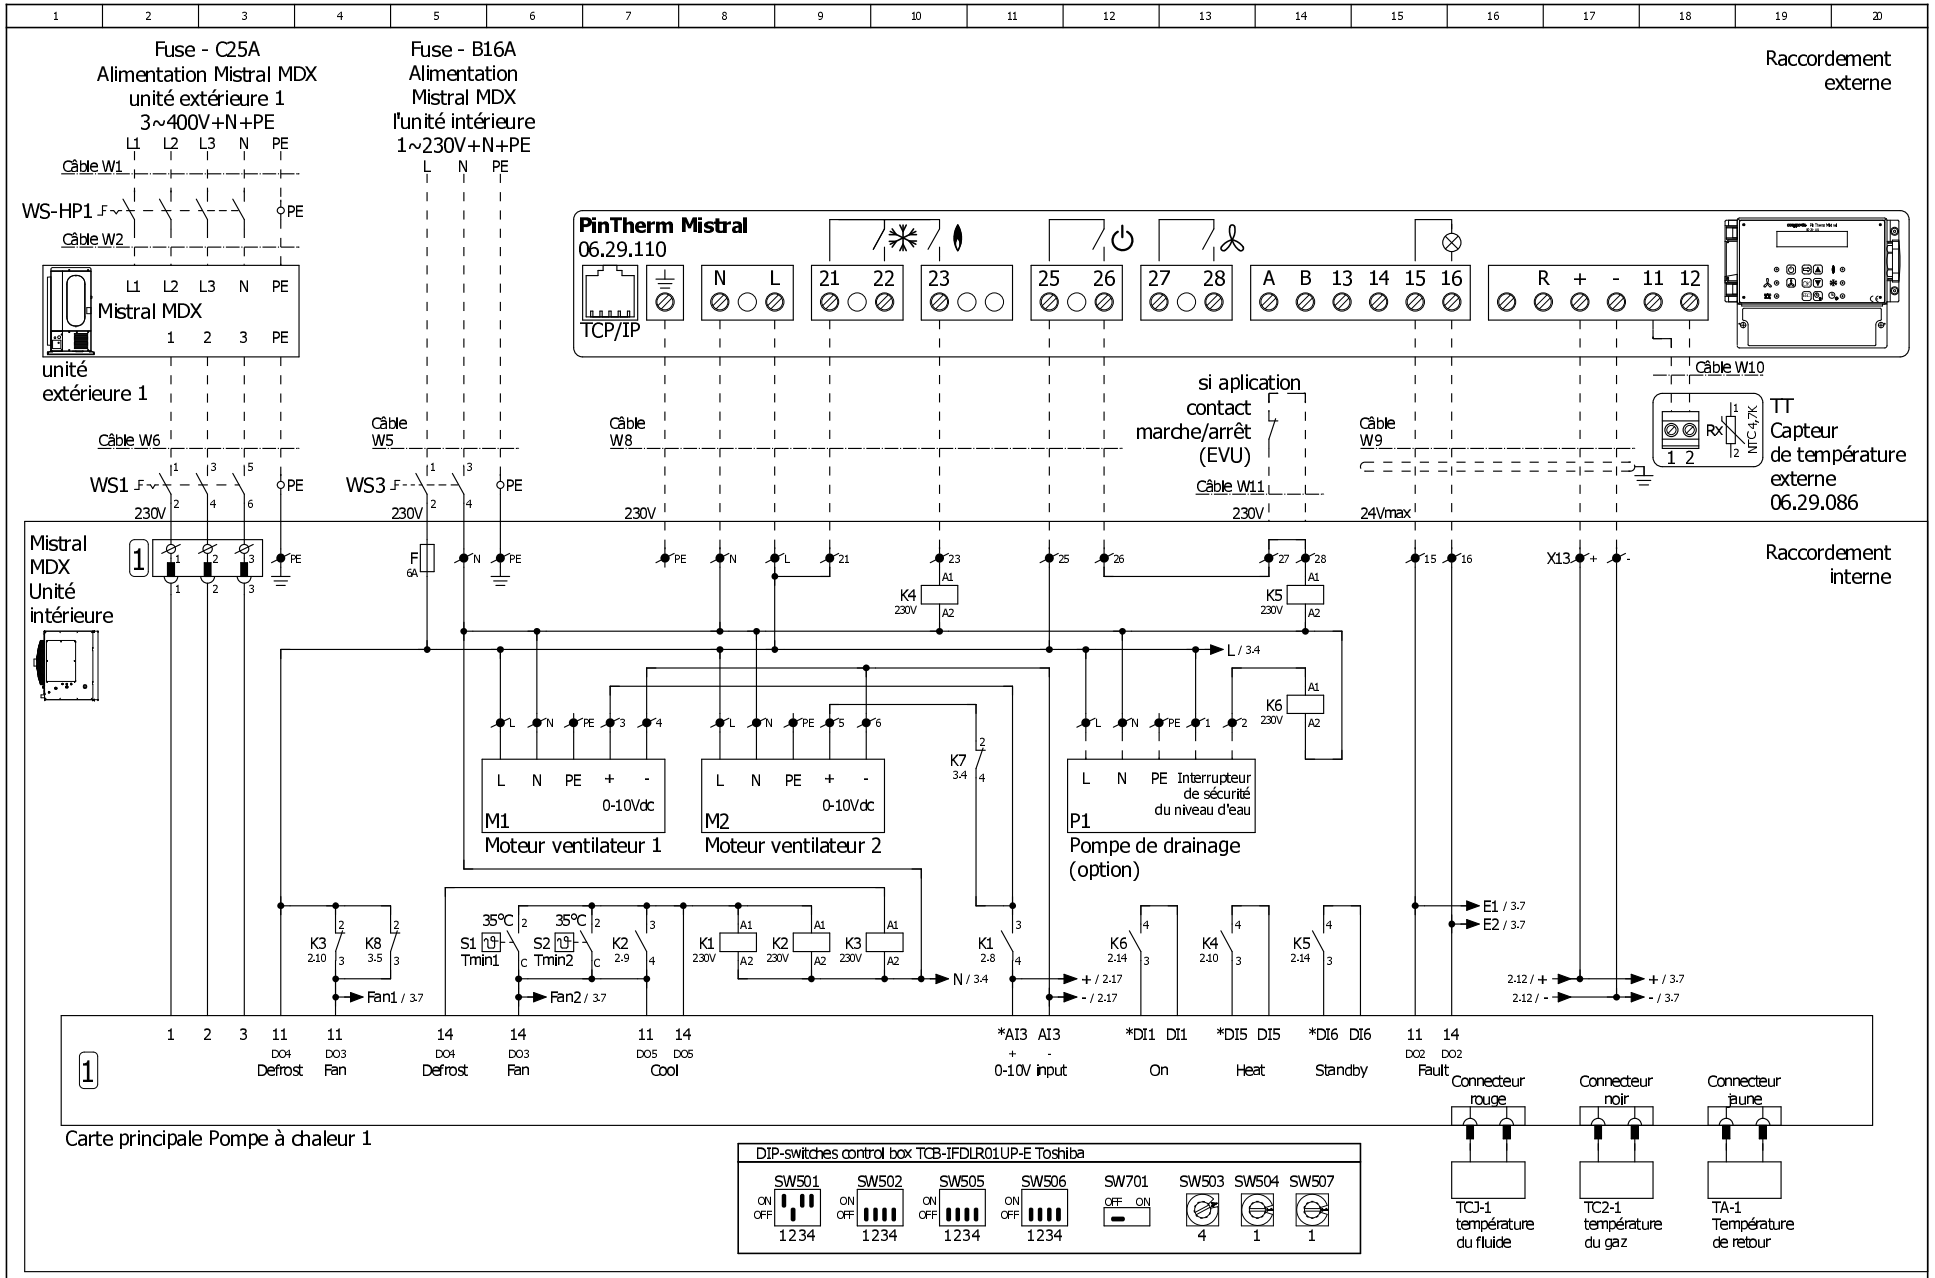

mark	Plan de raccordement	MISTRAL MDX 60		Schéma d'electrique	WP-000060-FR		← 1 / 3 →
			Get. J.W.	Date 12-11-2025	Groupe WP	Type MDX	2
			Gec. B.S.	Norm	Art.nr MG1E0021974	Version 1-2	

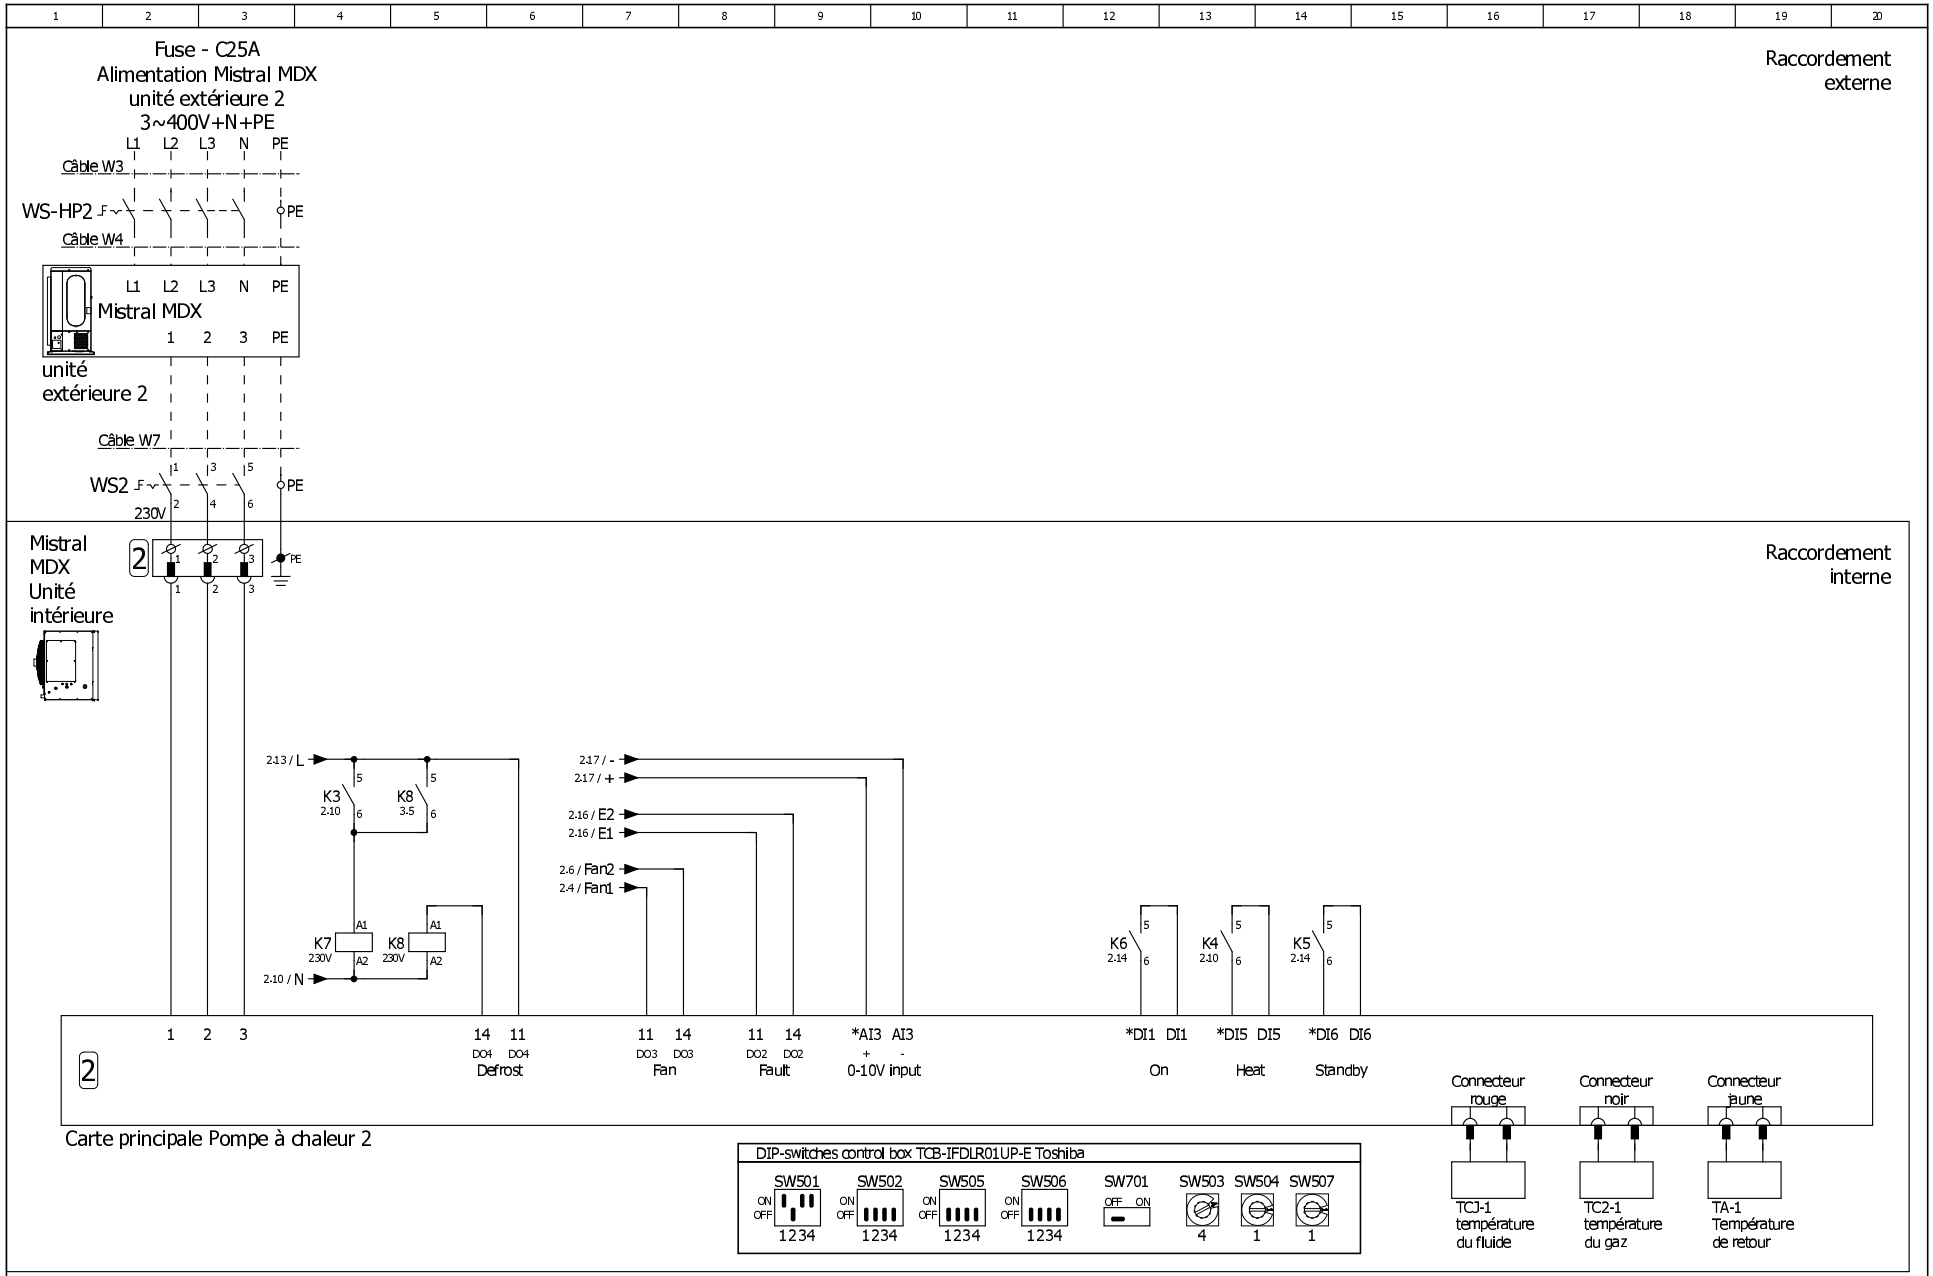

mark	Plan de raccordement	MISTRAL MDX 60			Schéma d'electrique	WP-000060-FR		← 2 →
			Get.	J.W.	Date	12-11-2025	Groupe	WP	Type	MDX	3
			Gec.	B.S.	Norm		Art.nr	MG1E0021974	Version	1-2	